


План кровли

Приложение к
Техническому заданию

Фактически отремонтированные участки в 2018-2019 г.



В 2020г. ремонт не проводился.

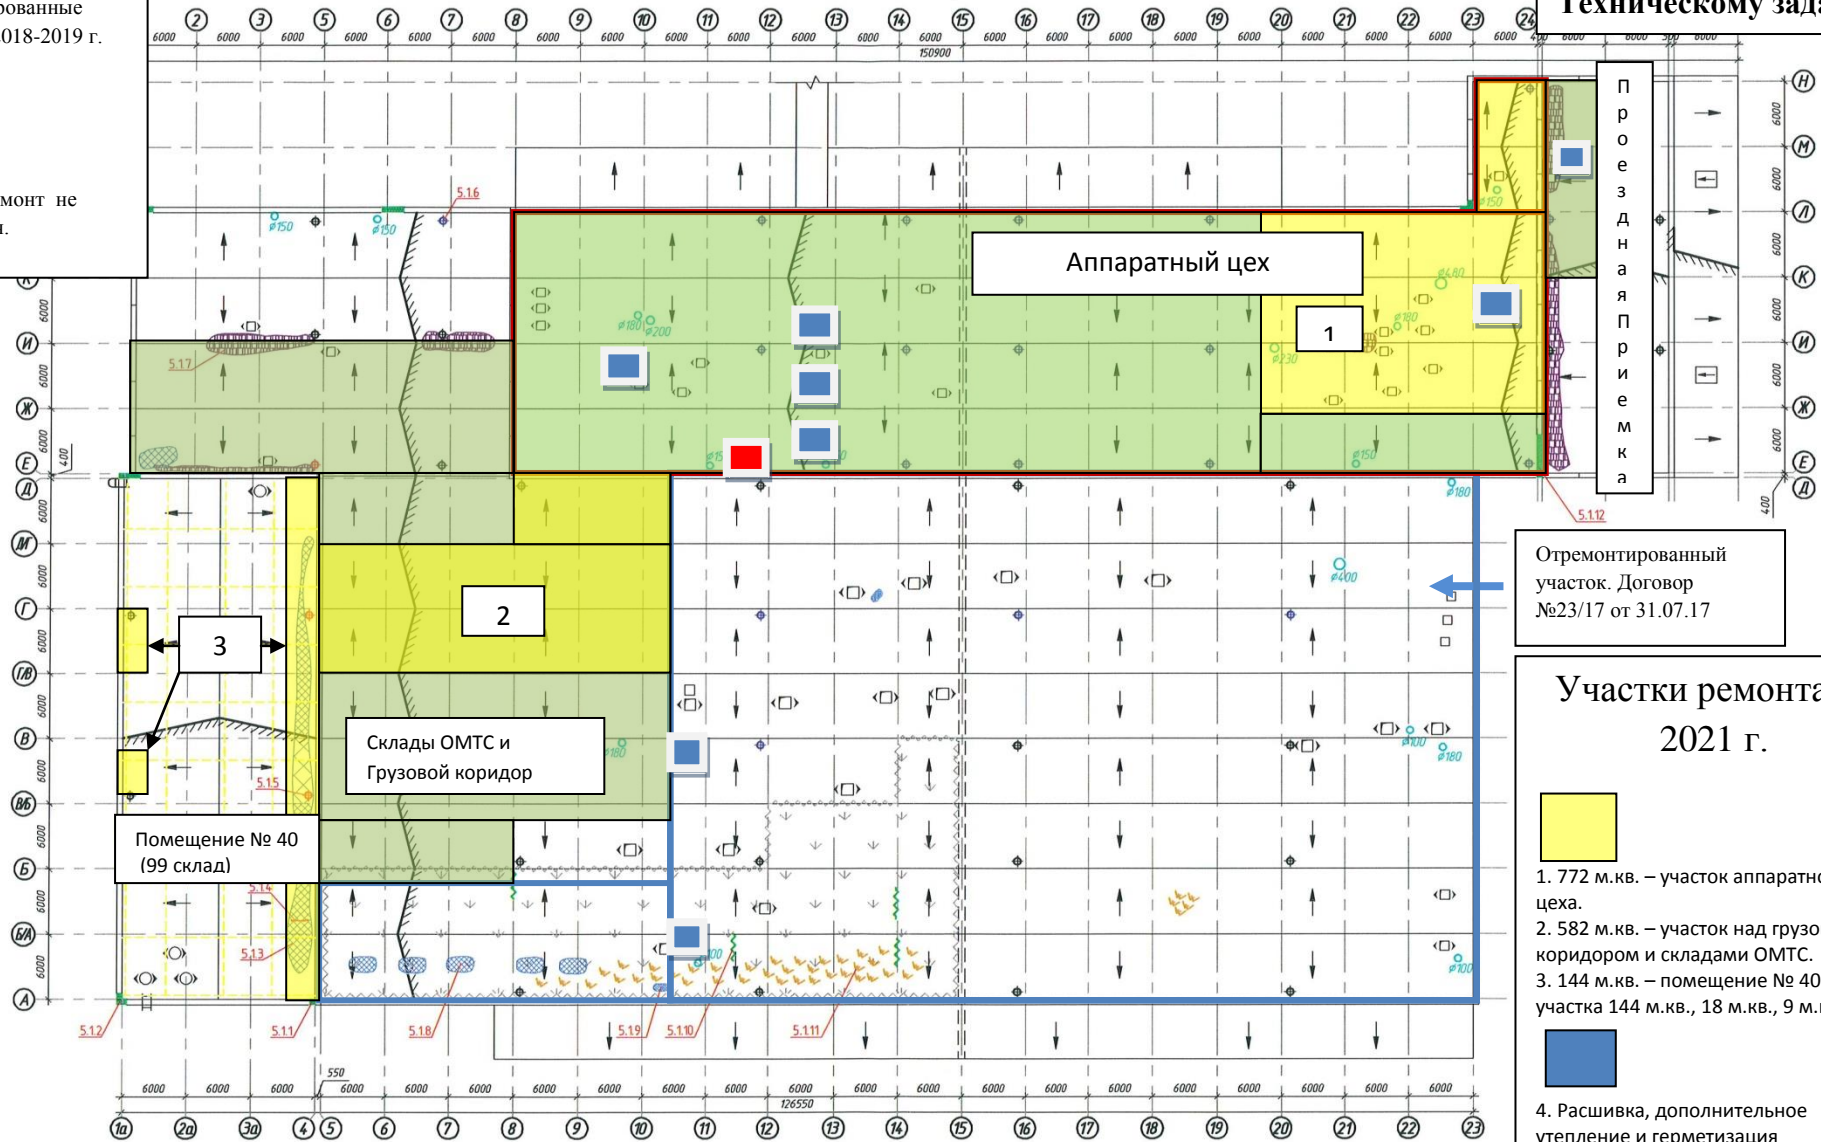

Отремонтированный участок. Договор №23/17 от 31.07.17

Участки ремонта на 2021 г.



- 772 м.кв. – участок аппаратного цеха.
- 582 м.кв. – участок над грузовым коридором и складами ОМТС.
- 144 м.кв. – помещение № 40 (три участка 144 м.кв., 18 м.кв., 9 м.кв.)



- Расшивка, дополнительное утепление и герметизация заглушенных вент. шахт. - 8 шт. (Венткамера № 1 – 1шт., заквасочное отделение – 3 шт., помещение ЭТУ – 1 шт., проездная приемка – 1 шт., цех фасовки творога – 2 шт.)



- Ремонт участка ливневой канализации встроенного в плиту перекрытия.

Условные обозначения:

- диффлекторы;
- водоприемные воронки;
- водоприемные воронки без колпака;
- водоприемная воронка, заполненная мусором;
- нарушение целостности гидроизоляционного ковра;

- 5.1.1 – номер дефекта согласно ведомости дефектов (см. раздел 5);
- отсутствует или плохо закреплен металлический фартук парапета;
- вывод канализационных стояков;
- скопление мусора;
- молниеприемная сетка;

- следы за образования;
- участки;
- области;

Изн	Колу	Лист	№ док	Подпись	Дата